



PRIEČNY REZ 11

KÓTA HRÁDZE 269.00
KÓTA HLADINY 266.50
KÓTA NIVELETY 265.80
KÓTY TERÉNU
POROVNÁVACIA ROVINA
STANIČENIE

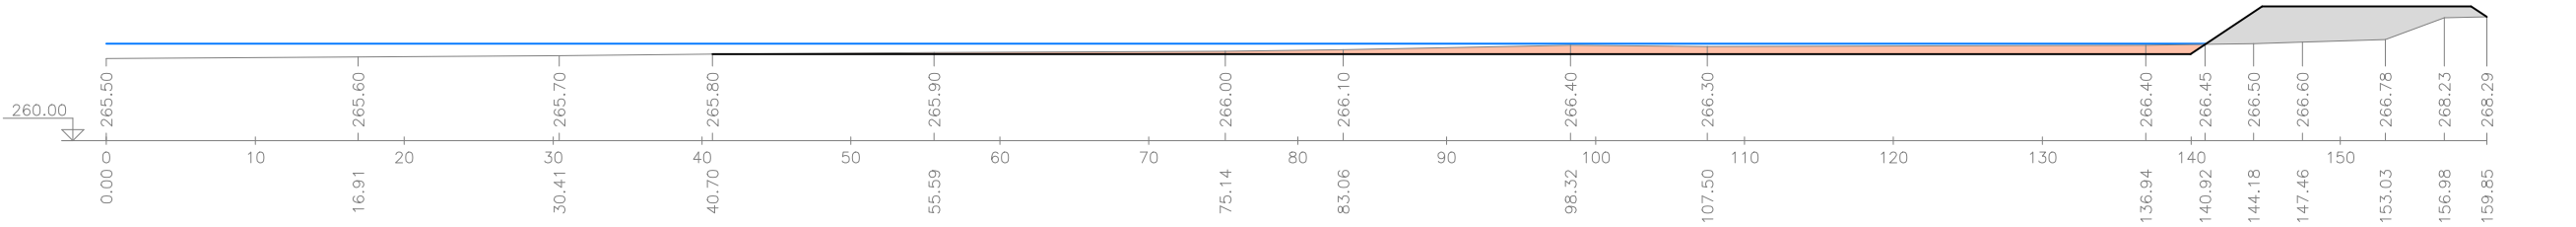


PRIEČNY REZ 12

KÓTA HLADINY 266.50
KÓTA NIVELETY 265.80
KÓTY TERÉNU
POROVNÁVACIA ROVINA
STANIČENIE

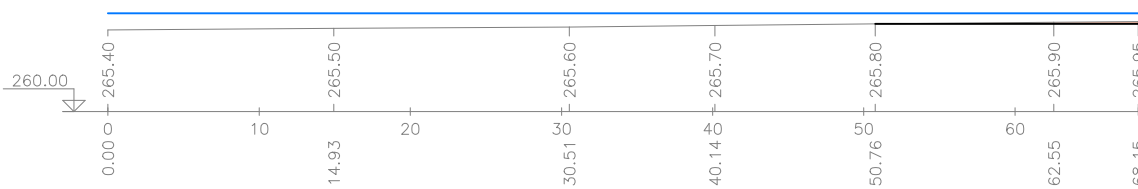


PRIEČNY REZ 13

KÓTA HRÁDZE 269.00
KÓTA HLADINY 266.50
KÓTA NIVELETY 265.80
KÓTY TERÉNU
POROVNÁVACIA ROVINA
STANIČENIE

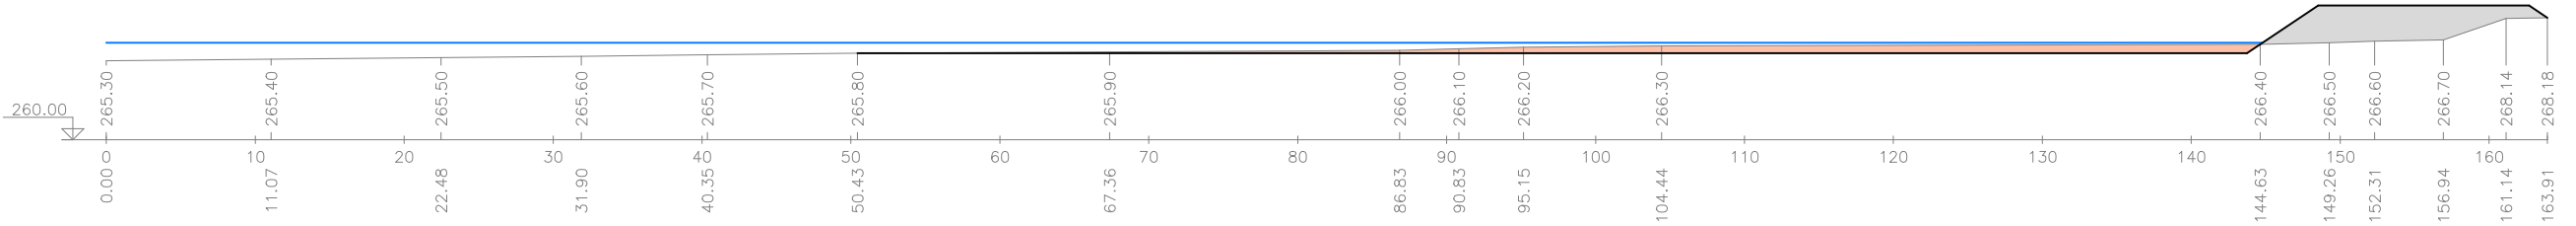

PRIEČNY REZ 14

KÓTA HRÁDZE 269.00
KÓTA HLADINY 266.50
KÓTA NIVELETY 265.80
KÓTY TERÉNU
POROVNÁVACIA ROVINA
STANIČENIE

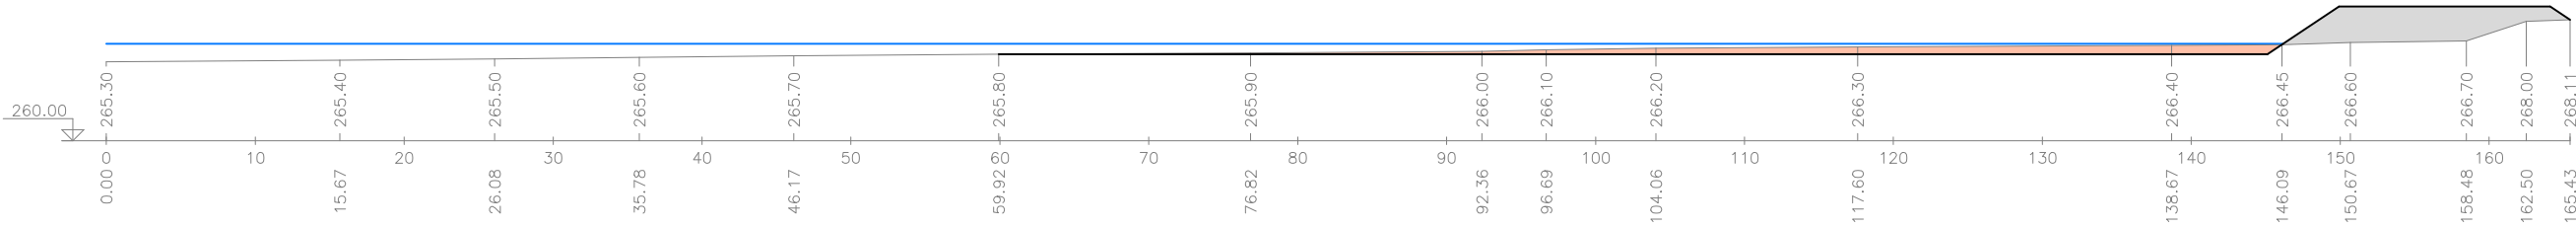

PRIEČNY REZ 15

KÓTA HLADINY 266.50
KÓTA NIVELETY 265.80
KÓTY TERÉNU
POROVNÁVACIA ROVINA
STANIČENIE

