



PRIEČNY REZ 16

KÓTA HRÁDZE 269.00
KÓTA HLADINY 266.50
KÓTA NIVELETY 265.80
KÓTY TERÉNU
POROVNÁVACIA ROVINA
STANIČENIE

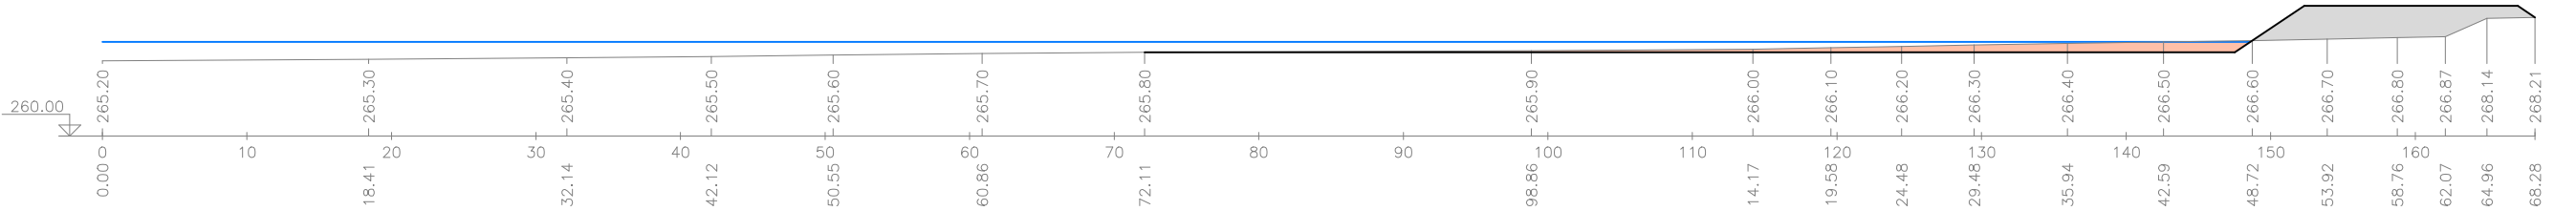


PRIEČNY REZ 17

KÓTA HRÁDZE 269.00
KÓTA HLADINY 266.50
KÓTA NIVELETY 265.80
KÓTY TERÉNU
POROVNÁVACIA ROVINA
STANIČENIE

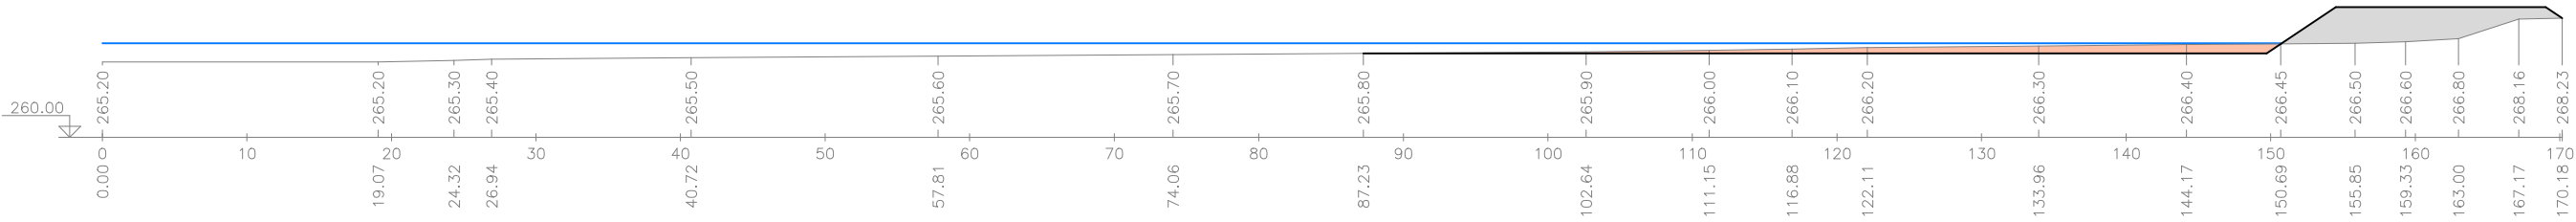


PRIEČNY REZ 18

KÓTA HRÁDZE 269.00
KÓTA HLADINY 266.50
KÓTA NIVELETY 265.80
KÓTY TERÉNU
POROVNÁVACIA ROVINA
STANIČENIE

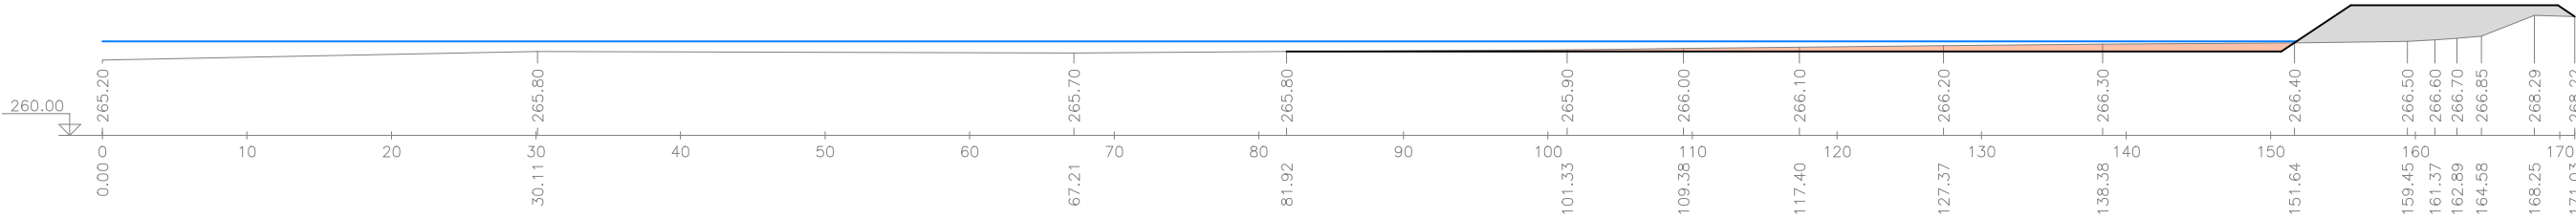

PRIEČNY REZ 19


KÓTA HRÁDZE 269.00
KÓTA HLADINY 266.50
KÓTA NIVELETY 265.80
KÓTY TERÉNU
POROVNÁVACIA ROVINA
STANIČENIE

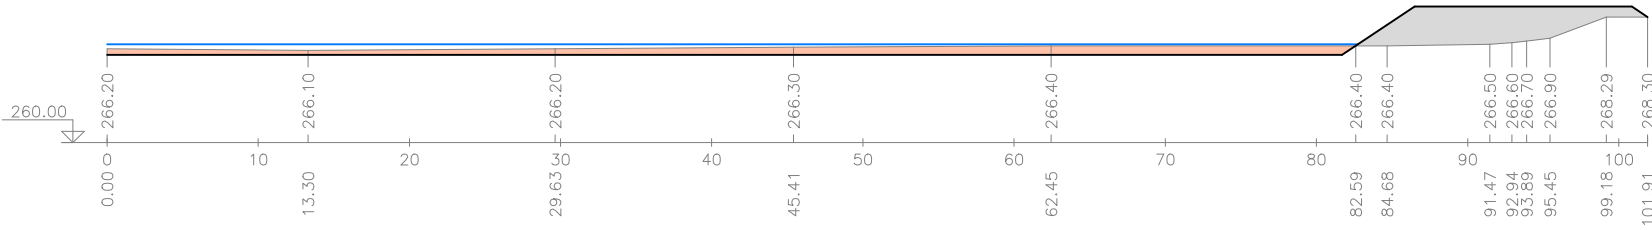

PRIEČNY REZ 20

KÓTA HRÁDZE 269.40


KÓTY TERÉNU
POROVNÁVACIA ROVINA
STANIČENIE

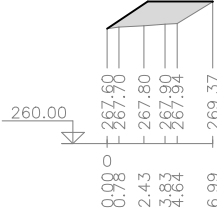

PRIEČNY REZ 21

KÓTA HRÁDZE 268.90

KÓTY TERÉNU
POROVNÁVACIA ROVINA
STANIČENIE

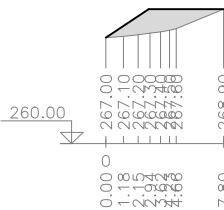

PRIEČNY REZ 22

KÓTA HRÁDZE 268.91

KÓTY TERÉNU
POROVNÁVACIA ROVINA
STANIČENIE

