



PRIEČNY REZ 6

KÓTA HLADINY 266.50  
KÓTA NIVELETY 265.80  
KÓTY TERÉNU  
POROVNÁVACIA ROVINA  
STANIČENIE

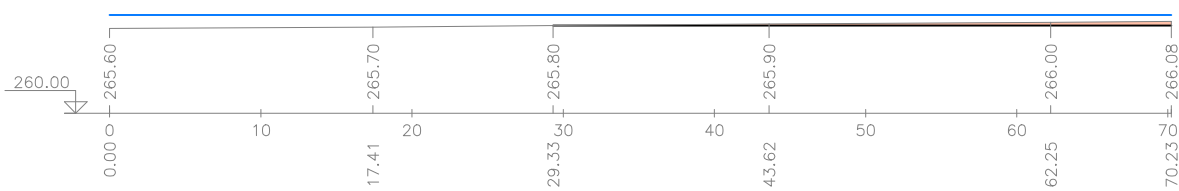


PRIEČNY REZ 7

KÓTA HLADINY 266.50  
KÓTA NIVELETY 265.80  
KÓTY TERÉNU  
POROVNÁVACIA ROVINA  
STANIČENIE

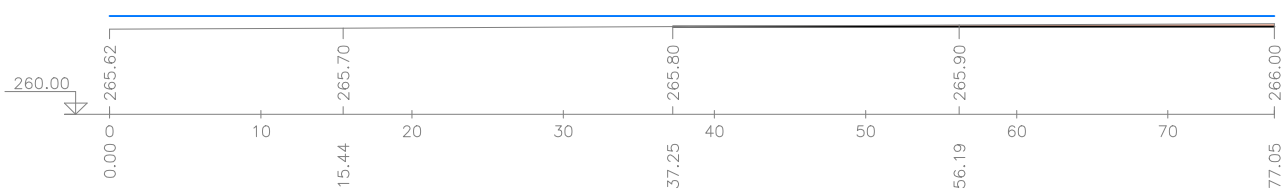


PRIEČNY REZ 8

KÓTA HRÁDZE 269.00  
KÓTA HLADINY 266.50  
KÓTA NIVELETY 265.80  
KÓTY TERÉNU  
POROVNÁVACIA ROVINA  
STANIČENIE

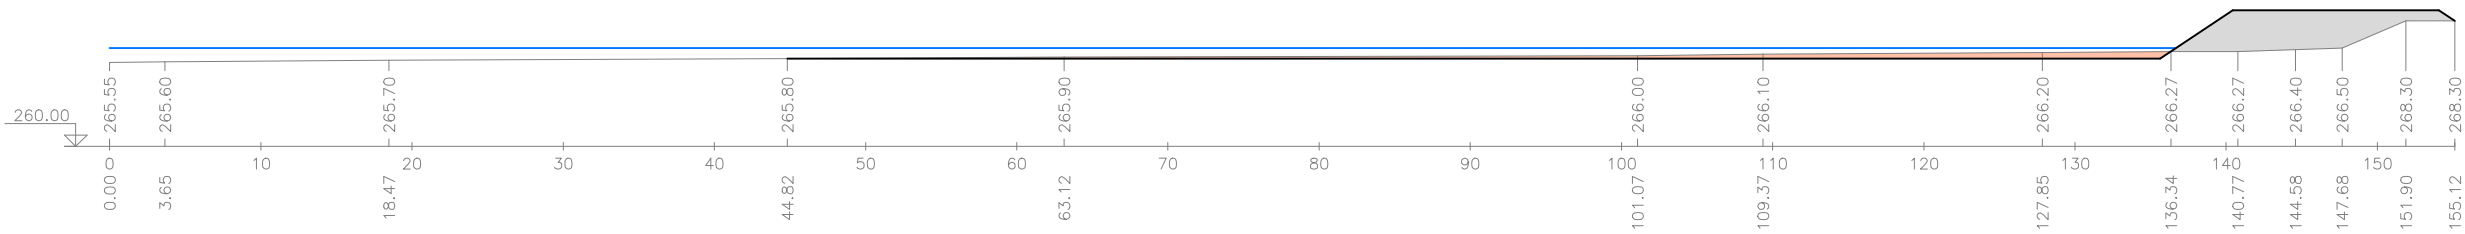

PRIEČNY REZ 9

KÓTA HRÁDZE 269.00  
KÓTA HLADINY 266.50  
KÓTA NIVELETY 265.80  
KÓTY TERÉNU  
POROVNÁVACIA ROVINA  
STANIČENIE

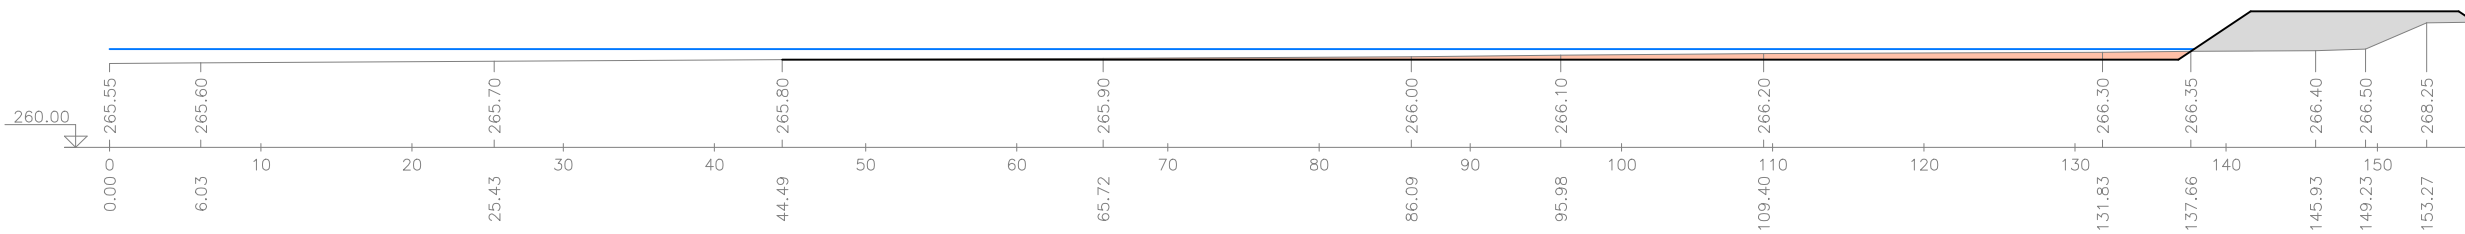

PRIEČNY REZ 10

KÓTA HRÁDZE 269.00  
KÓTA HLADINY 266.50  
KÓTA NIVELETY 265.80  
KÓTY TERÉNU  
POROVNÁVACIA ROVINA  
STANIČENIE

