



PRIEČNY REZ 1

KÓTA HLADINY 266.50
KÓTA NIVELETY 265.80
KÓTY TERÉNU
POROVNÁVACIA ROVINA
STANIČENIE

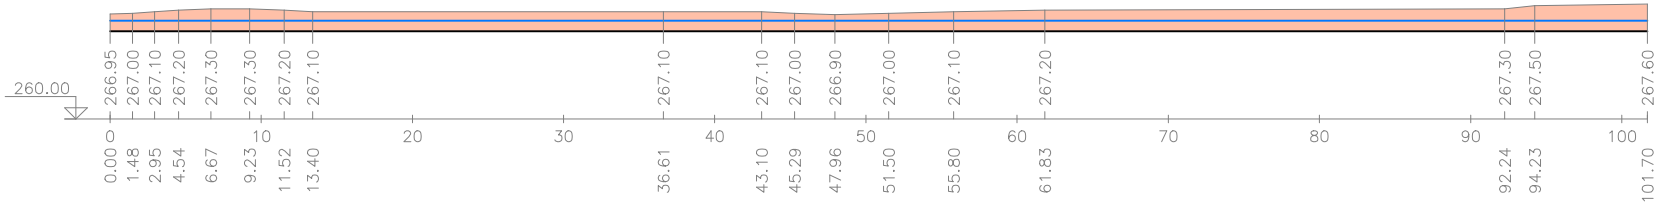


PRIEČNY REZ 2

KÓTA HRÁDZE 269.00
KÓTA HLADINY 266.50
KÓTA NIVELETY 265.80
KÓTY TERÉNU
POROVNÁVACIA ROVINA
STANIČENIE

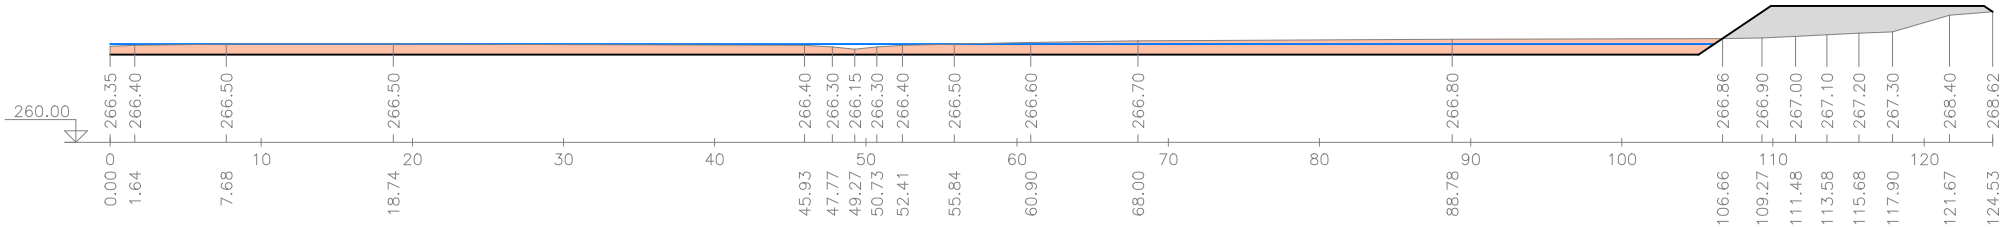


PRIEČNY REZ 3

KÓTA HRÁDZE 269.00
KÓTA HLADINY 266.50
KÓTA NIVELETY 265.80
KÓTY TERÉNU
POROVNÁVACIA ROVINA
STANIČENIE

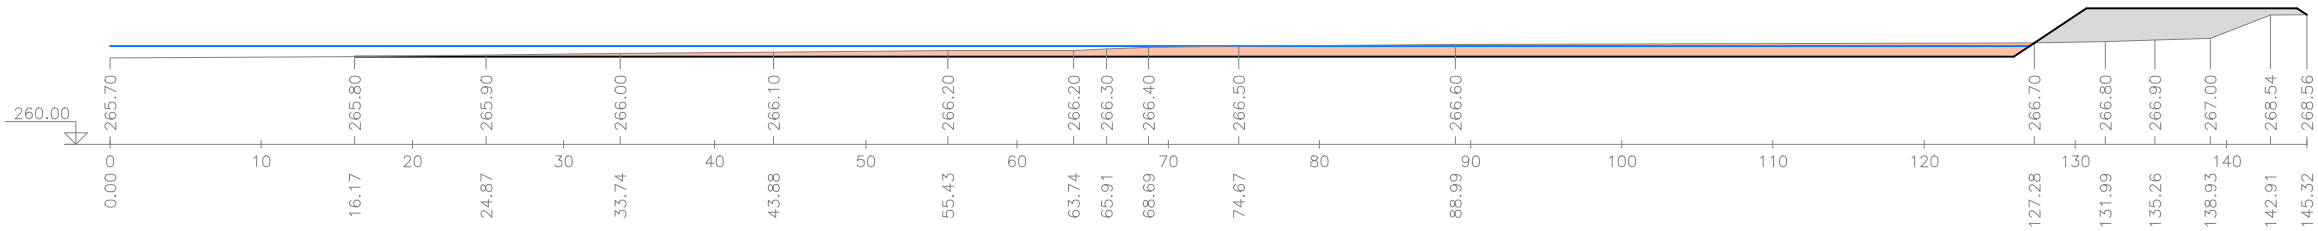

PRIEČNY REZ 4

KÓTA HRÁDZE 269.00
KÓTA HLADINY 266.50
KÓTA NIVELETY 265.80
KÓTY TERÉNU
POROVNÁVACIA ROVINA
STANIČENIE

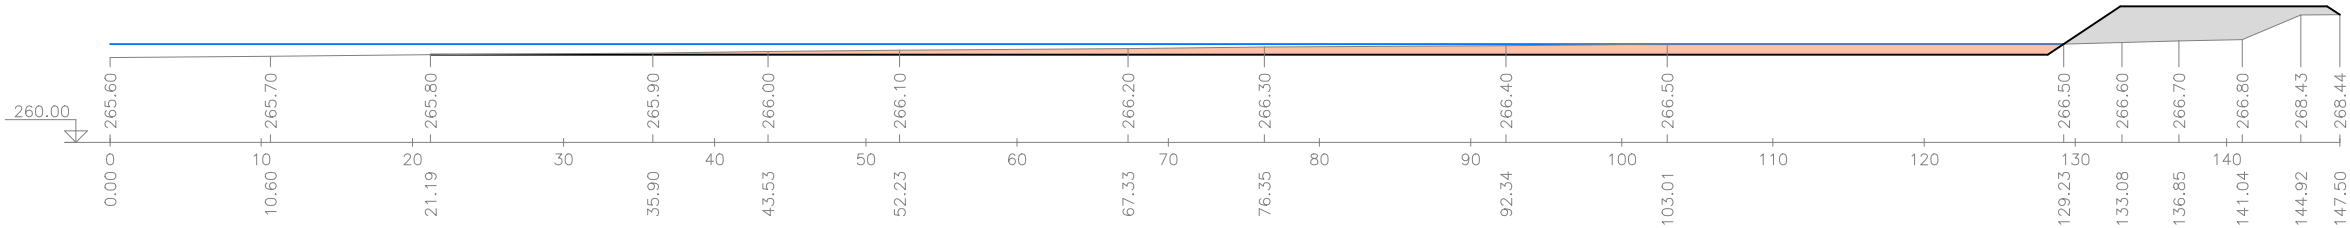

PRIEČNY REZ 5

KÓTA HRÁDZE 269.00
KÓTA HLADINY 266.50
KÓTA NIVELETY 265.80
KÓTY TERÉNU
POROVNÁVACIA ROVINA
STANIČENIE

